


Stroomverdeling 2:2

Overzicht

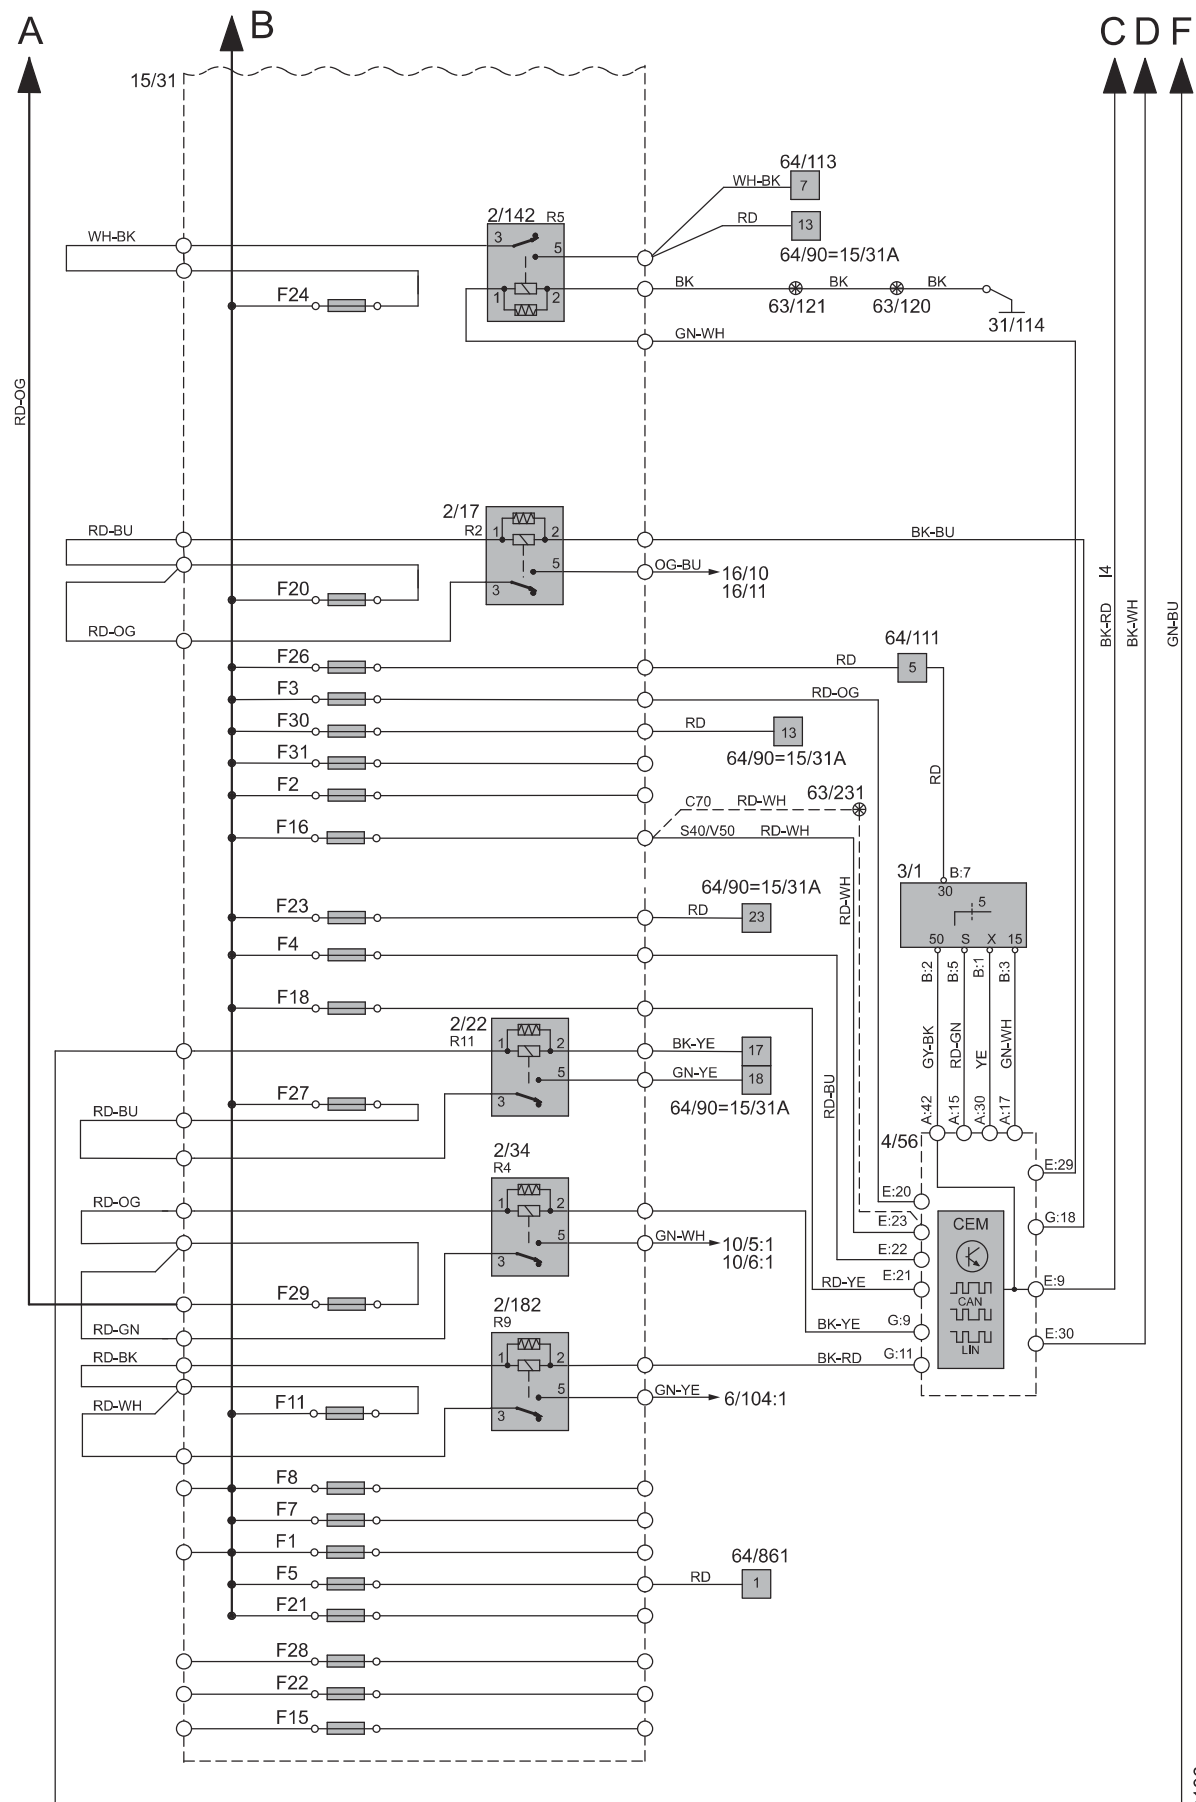

G030186